


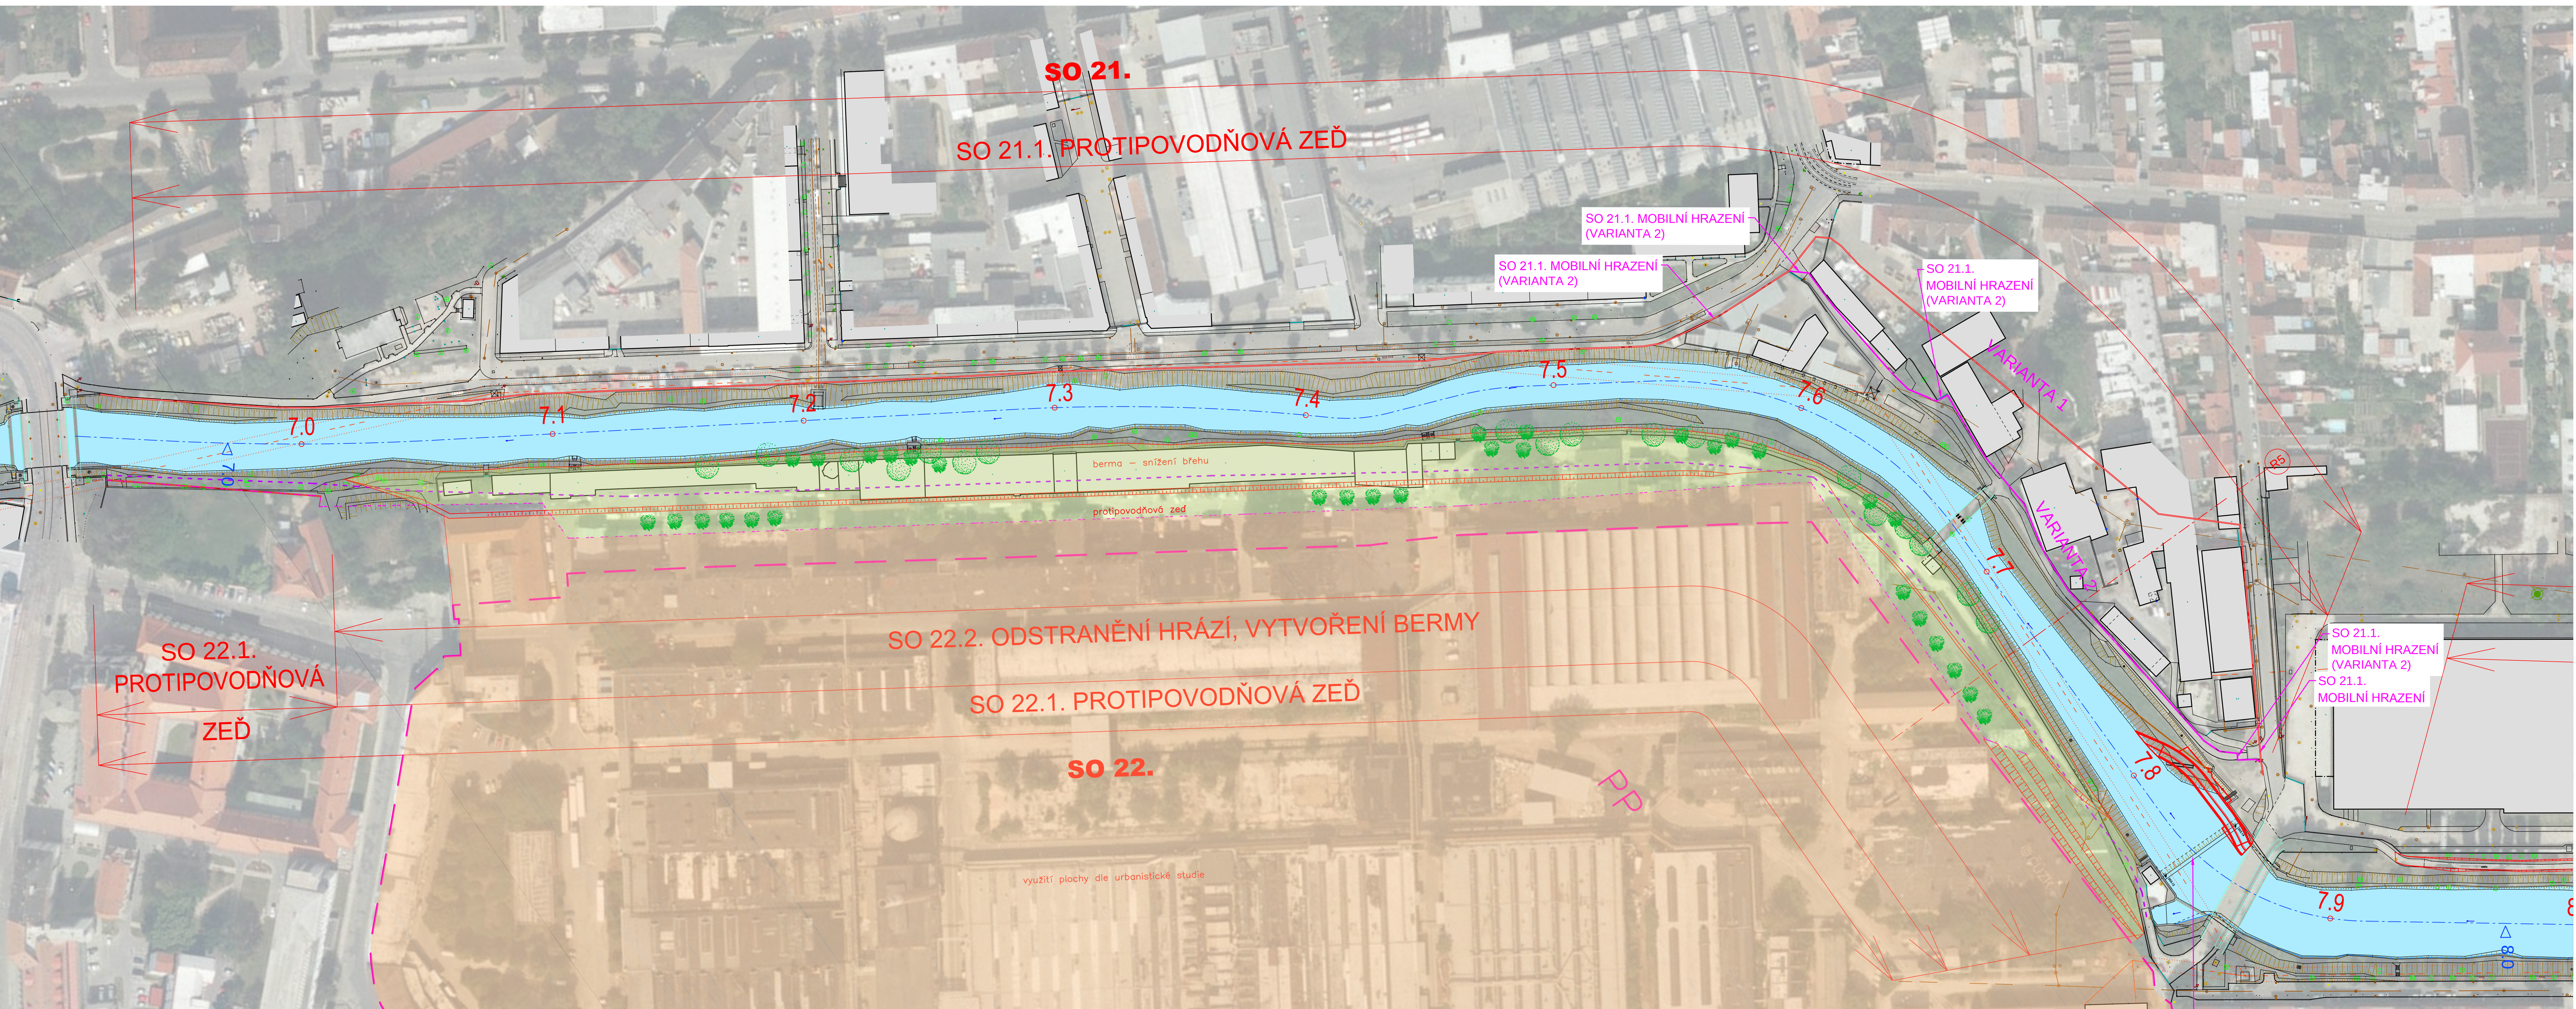

OBJEDNATEL:		
POVODÍ MORAVY, s.p. DŘEVAŘSKÁ 11 601 75 BRNO	RAZÍTKO	Č. ZAKÁZKY

ZHOTOVITEL:		
AQUATIS a.s. Botanická 834/56, 602 00 Brno	RAZÍTKO	Č. ZAKÁZKY 3A14286.32.T01
HLAVNÍ INŽENÝR PROJEKTU: ING. TOMÁŠ ROTH		

SUBDODAVATEL:		
ATELIER FONTES, s.r.o. Křídlovická 19, 603 00 Brno	RAZÍTKO	Č. ZAKÁZKY 14 017
VEDOUcí PROJEKTU: ING. TOMÁŠ HAVLÍČEK		

VEDOUcí PROJEKTANT	ING. TOMÁŠ HAVLÍČEK	
ZODPOVĚDNÝ PROJEKTANT	ING. OLGA VESELÁ	
VYPRACOVAL	ING. OLGA VESELÁ	
KONTROLOVAL	ING. TOMÁŠ ROTH	

NÁZEV OBJEKTU	PŘÍRODĚ BLÍZKÁ POP A REVITALIZACE ÚDOLNÍ NIVY HLAVNÍCH BRNĚNSKÝCH TOKŮ 3.část	DATUM	ZÁŘÍ 2015
FORMÁT		MĚŘÍTKO	1: 1000
ÚČEL		ČÍS. ZAKÁZKY	3A14286.32.T01
ARCHIVNÍ ČÍS.		ČÍS. SOUPRAVY	ČÍS. PŘÍLOHY E.2.5.
NÁZEV PŘÍLOHY	NÁVRH VÝSLEDNÝCH PŘÍRODĚ BLÍZKÝCH OPATŘENÍ ZBROJOVKA - SITUACE		