


# KNÍNIČKY

MĚSTSKÁ ČÁST  
KATASTRÁLNÍ ÚZEMÍ  
TECHNICKÁ OPRAVA  
CHARAKTER ÚDRŽBY  
STAVEBNÍ OBJEKT

R1  
KM 47,225  
M 1 : 200

BRNO - KNÍNIČKY				BRNO - BYSTRC							
KNÍNIČKY				BYSTRC							
BEZ ZÁSAHU BEZ ÚDRŽBY	VÝSTAVBA HRÁZE, ZATRAVNĚNÍ SEČENÍ	VÝSADBA DŘEVIN, ZATRAVNĚNÍ PRŮŘEZ, SEČENÍ	ZATRAVNĚNÍ SEČENÍ	ODKOP ZEMINY - BERMA, ZATRAVNĚNÍ CYKLOSTEZKA	ODSTRANĚNÍ CYKLOSTEZKY, ODKOP ZEMINY - BERMA PRŮŘEZ, SEČENÍ	VODA BEZ ÚDRŽBY	PONECHANÉ DŘEVINY PRŮŘEZ	ODKOP ZEMINY - BERMA, ZATRAVNĚNÍ, VÝSADBA DŘEVIN PRŮŘEZ, SEČENÍ	BRNO - BYSTRC BYSTRC	BEZ ZÁSAHU BEZ ÚDRŽBY	
				SO 01							


UPRAVENÝ TERÉN  
STÁVAJÍCÍ TERÉN  
SROVNÁVACÍ ROVINA  
STANIČENÍ (m)  
OPRAVA POVRCHU PLOCHY

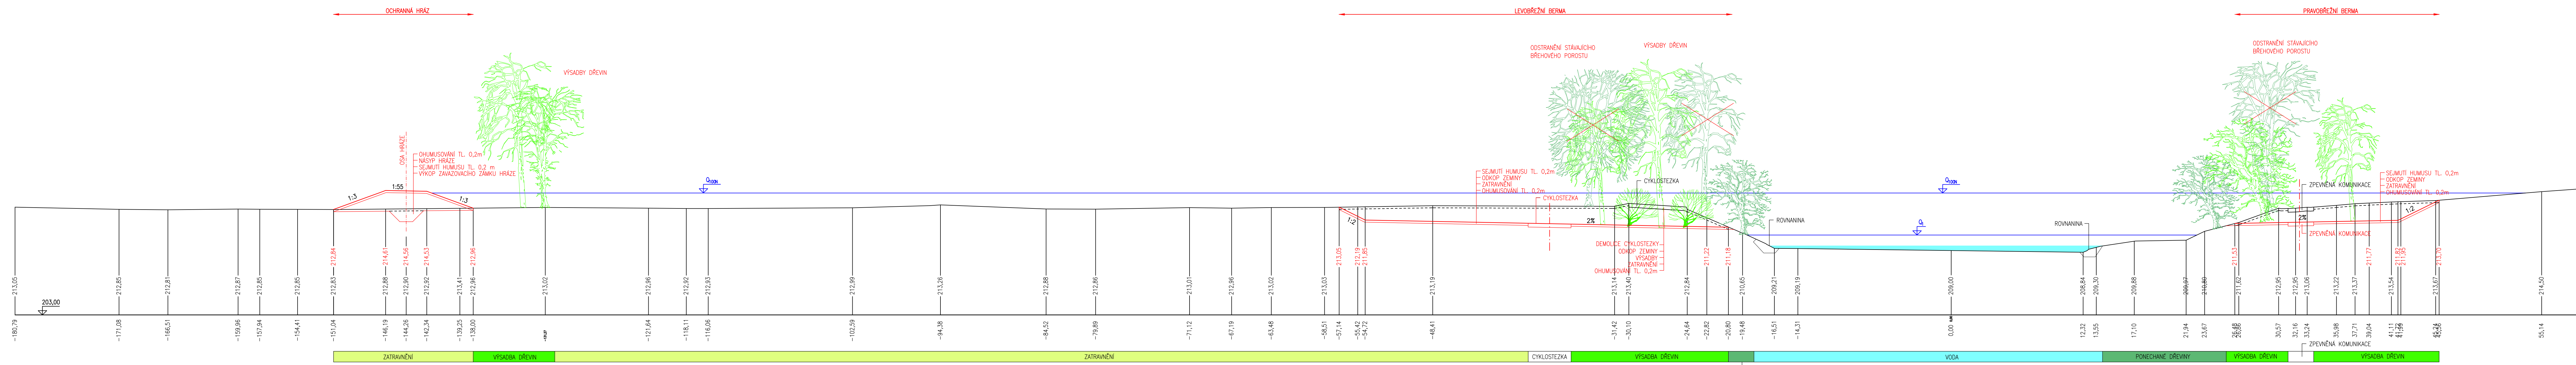

OBJEDNATEL: POVODÍ MORAVY, s.p. DŘEVAŘSKÁ 11 601 75 BRNO	RAZÍTKO	Č. ZAKÁZKY
-------------------------------------------------------------------	---------	------------



ZHOTOVITEL: AQUATIS a.s. Botanická 834/56, 602 00 Brno	RAZÍTKO	Č. ZAKÁZKY
-----------------------------------------------------------------	---------	------------

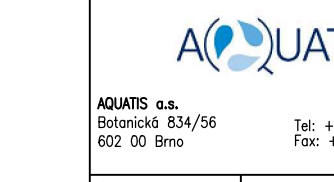

SUBDODAVATEL: ATELIER FONTES, s.r.o. Křídlovická 19, 603 00 Brno	RAZÍTKO	Č. ZAKÁZKY
------------------------------------------------------------------------	---------	------------



VEDOUcí PROJEKTU: ING. TOMÁŠ HAVLÍČEK	RAZÍTKO	Č. ZAKÁZKY
------------------------------------------	---------	------------

VEDOUcí PROJEKTANT ING. TOMÁŠ HAVLÍČEK	DATUM ZÁŘÍ 2015
VYPRACOVAL ING. OLGA VESELÁ, ING. IVANA HORÁKOVÁ, DIS.	FORMÁT 1: 200
KONTROLOVAL ING. TOMÁŠ ROTH	ÚČEL STUDIE
NÁZEV OBJEKTU PŘÍRODE BLÍZKÁ POP A REVITALIZACE ÚDOLNÍ NIVY HLAVNÍCH BRNĚNSKÝCH TOKŮ 3.část	ČÍS. ZAKÁZKY 3A14286.32.T01
NÁZEV PŘÍLOHY NÁHR VÝSLEDNÝCH PŘÍRODE BLÍZKÝCH OPATŘENÍ KNÍNIČKY - PŘÍČNÝ ŘEZ	ČÍS. PŘÍLOHY E.3.1.