


ŽABOVŘESKÉ LOUKY

MĚSTSKÁ ČÁST
KATASTRÁLNÍ ÚZEMÍ
TECHNICKÁ ÚPRAVA
CHARAKTER ÚDRŽBY
STAVEBNÍ OBJEKT

R3
KM 42,585
M 1 : 200

		BRNO – KOMÍN, JUNDROV, ŽABOVŘESKY		JUNDROV	
		ŽABOVŘESKY			
BEZ ZÁSAHU	VÝSTAVBA HRÁZE, ZATRAVNĚNÍ	VYUŽITÍ PLOCHY DLE URBANISTICKÉ STUDIE	VYUŽITÍ PLOCHY DLE URBANISTICKÉ STUDIE	ODKOP ZEMINY – BERMA, ZATRAVNĚNÍ	ODKOP ZEMINY – BERMA, VÝSADBA DŘEVIN, ZATRAVNĚNÍ
BEZ ÚDRŽBY	SEČENÍ	ÚDRŽBA DLE VYUŽITÍ	ÚDRŽBA DLE VYUŽITÍ	SEČENÍ	PROŘEZ, SEČENÍ
	SO 05.1			SO 05.2	BEZ ÚDRŽBY
					VODA

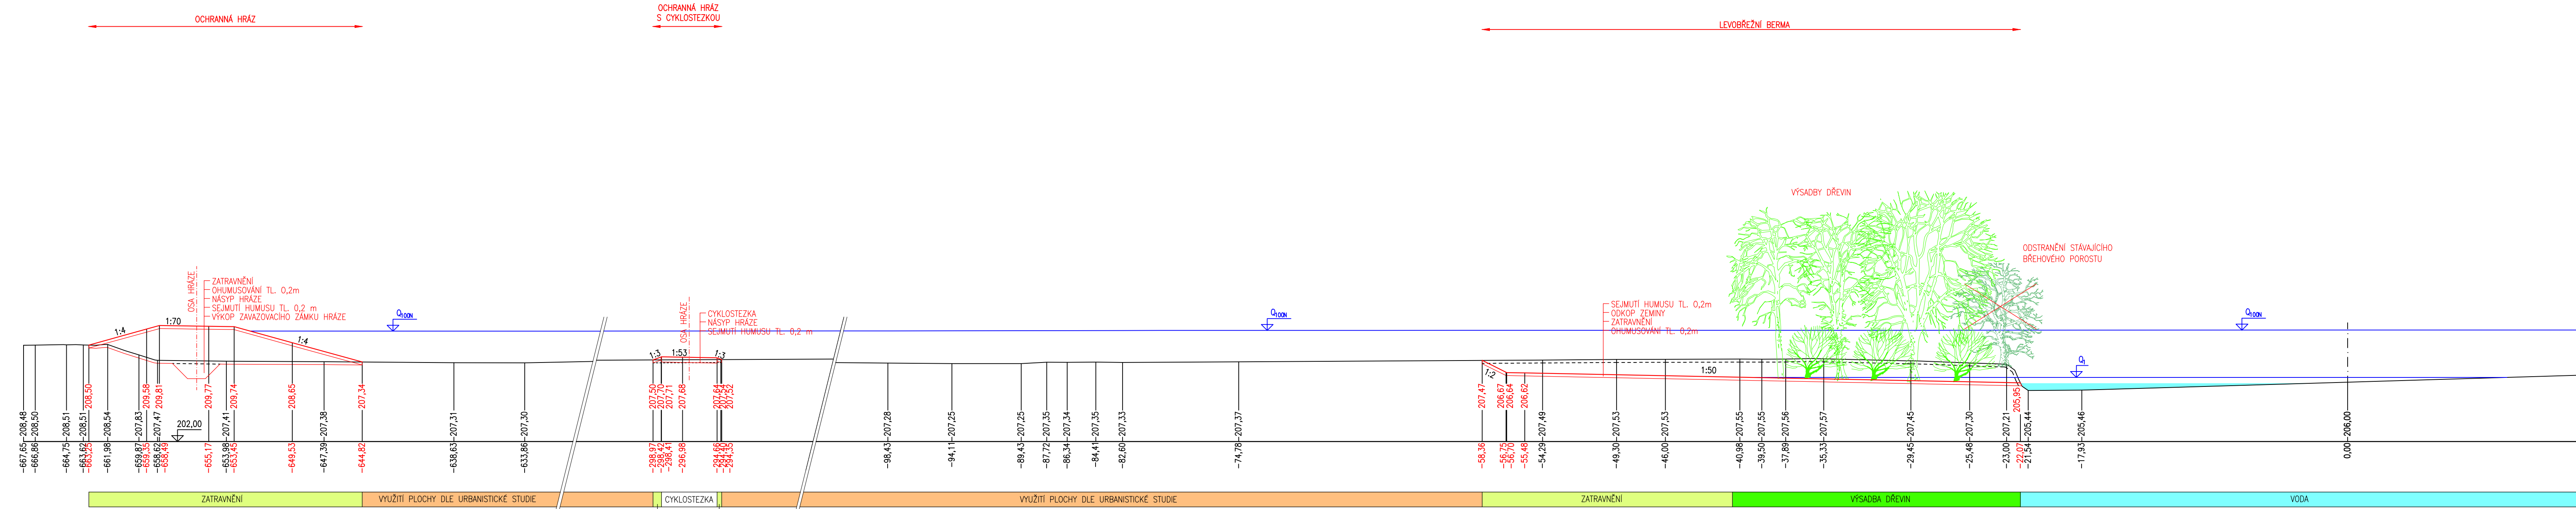

UPRAVENÝ TERÉN
STÁVAJÍCÍ TERÉN
SROVNÁVACÍ ROVINA
STANIČENÍ (m)

ÚPRAVA POVRCHU PLOCHY

OBJEDNATEL:	POVODÍ MORAVY, s.p. DŘEVAŘSKÁ 11 601 75 BRNO	RAZÍTKO	Č. ZAKÁZKY
-------------	--	---------	------------

ZHOTOVITEL:	AQUATIS a.s. Botanická 834/56, 602 00 Brno	RAZÍTKO	Č. ZAKÁZKY
HLAVNÍ INŽENÝR PROJEKTU:	ING. TOMÁŠ ROTH		3A14286.32.T01

SUBDODAVATEL:	ATELIER FONTES, s.r.o. Křídlovická 19, 603 00 Brno	RAZÍTKO	Č. ZAKÁZKY
VEDOUČÍ PROJEKTU:	ING. TOMÁŠ HAVLIČEK		14 017

VEDOUČÍ PROJEKTANT	ING. TOMÁŠ HAVLIČEK	ATELIER FONTES, s.r.o. Křídlovická 19 603 00 Brno www.fontes.cz Tel: +420 541 255 498 E-mail: havlicek@fontes.cz
ZODPOVĚDNÝ PROJEKTANT	ING. TOMÁŠ HAVLIČEK	
VYPRACOVAL	ING. OLGA VESELÁ, ING. IVANA HORÁKOVÁ, DIS.	
KONTROLOVAL	ING. TOMÁŠ ROTH	

NÁZEV OBJEKTU	PŘÍRODĚ BLÍZKÁ POP A REVITALIZACE ÚDOLNÍ NIVY HLAVNÍCH BRNĚNSKÝCH TOKŮ 3. část	DATUM	ZÁŘÍ 2015
		FORMÁT	1: 200
		ÚČEL	STUDIE
		ČÍS. ZAKÁZKY	3A14286.32.T01
		ARCHIVNÍ ČÍS.	

NÁZEV PŘÍLOHY	NÁRH VÝSLEDNÝCH PŘÍRODĚ BLÍZKÝCH OPATŘENÍ ŽABOVŘESKÉ LOUKY - PŘÍČNÝ ŘEZ	ČÍS. SOUPRAVY	ČÍS. PŘÍLOHY
			E.3.3.