

SOKOLOVA

MĚSTSKÁ ČÁST
KATASTRÁLNÍ ÚZEMÍ
TECHNICKÁ ÚPRAVA
CHARAKTER ÚDRŽBY
STAVEBNÍ OBJEKT

R4
KM 34,162
M 1 : 200

BRNO – HORNÍ HERŠPICE (BRNO – JIH)
HORNÍ HERŠPICE


BEZ ZÁSAHU BEZ ÚDRŽBY	VÝSTAVBA HRÁZE, ZATRAVNĚNÍ SEČENÍ SO 015.1	BEZ ZÁSAHU BEZ ÚDRŽBY	ODKOP ZEMINY – BERMA, ZATRAVNĚNÍ SEČENÍ SO 015.2	VODA BEZ ÚDRŽBY	SEČENÍ	PROŘEZ, SEČENÍ SO 012.2	CYKLOSTEZKA SEČENÍ	BEZ ZÁSAHU BEZ ÚDRŽBY	VÝSTAVBA HRÁZE, ZATRAVNĚNÍ SEČENÍ SO 012.1	BEZ ZÁSAHU BEZ ÚDRŽBY
--------------------------	--	--------------------------	--	--------------------	--------	----------------------------	-----------------------	--------------------------	--	--------------------------


ODSTRANĚNÍ CYKLOSTEZKY, VÝSTAVBA CYKLOSTEZKY, ODKOP ZEMINY – BERMA, ZATRAVNĚNÍ


ODKOP ZEMINY – BERMA, ZATRAVNĚNÍ
ODKOP ZEMINY – BERMA, VÝSADBA DŘEVIN, ZATRAVNĚNÍ


ODKOP ZEMINY – BERMA, ZATRAVNĚNÍ


OCHRANNÁ HRÁZ LEVOBŘEŽNÍ BERMA PRAVOBŘEŽNÍ BERMA OCHRANNÁ HRÁZ

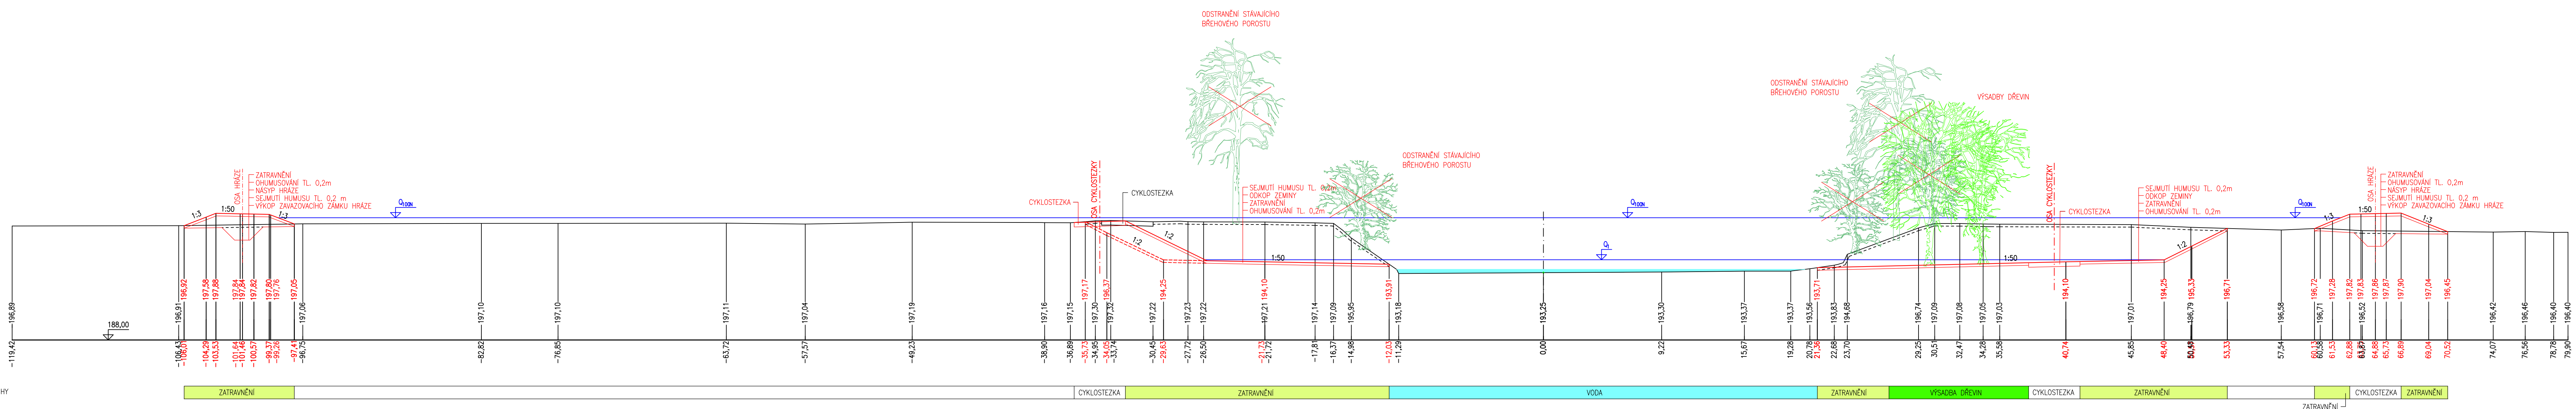

OBJEDNATEL: POVODÍ MORAVY, s.p. DŘEVAŘSKÁ 11 601 75 BRNO	RAZÍTKO	 Č. ZAKÁZKY
--	---------	---

ZHOTOVITEL: AQUATIS a.s. Botanická 834/56, 602 00 Brno	RAZÍTKO	 AQUATIS a.s. Botanická 834/56 602 00 Brno Tel: +420 541 954 111 Fax: +420 541 211 200
---	---------	--

SUBDODAVATEL: ATELIER FONTES, s.r.o. Křídlovická 19, 603 00 Brno	RAZÍTKO	 ATELIER FONTES, s.r.o. Křídlovická 19 603 00 Brno www.fontes.cz Tel: +420 549 255 496 E-mail: hovick@fontes.cz
---	---------	--

VEDOUcí PROJEKTANT ING. TOMÁŠ HAVLIČEK	ING. TOMÁŠ HAVLIČEK	 ATELIER FONTES, s.r.o. Křídlovická 19 603 00 Brno www.fontes.cz Tel: +420 549 255 496 E-mail: hovick@fontes.cz
ZODPOVĚDNÝ PROJEKTANT ING. TOMÁŠ HAVLIČEK	ING. OLGA VESELÁ, ING. IVANA HORÁKOVÁ, DIS.	
VYPRACOVAL ING. OLGA VESELÁ, ING. IVANA HORÁKOVÁ, DIS.	ING. TOMÁŠ ROTH	
KONTROLOVAL ING. TOMÁŠ ROTH		

NÁZEV OBJEKTU PŘÍRODĚ BLÍZKÁ POP A REVITALIZACE ÚDOLNÍ NIVY HLAVNÍCH BRNĚNSKÝCH TOKŮ 3.část	DATUM ZÁŘÍ 2015
	FORMÁT 1: 200
	MĚŘÍTKO STUDIE
	ČÍS. ZAKÁZKY 3A14286.32.T01
	ARCHIVNÍ ČÍS.
NÁZEV PŘÍLOHY NÁRH VÝSLEDNÝCH PŘÍRODĚ BLÍZKÝCH OPATŘENÍ SOKOLOVA - PŘÍČNÝ ŘEZ	ČÍS. SOUPRAVY ČÍS. PŘÍLOHY E.3.4.