


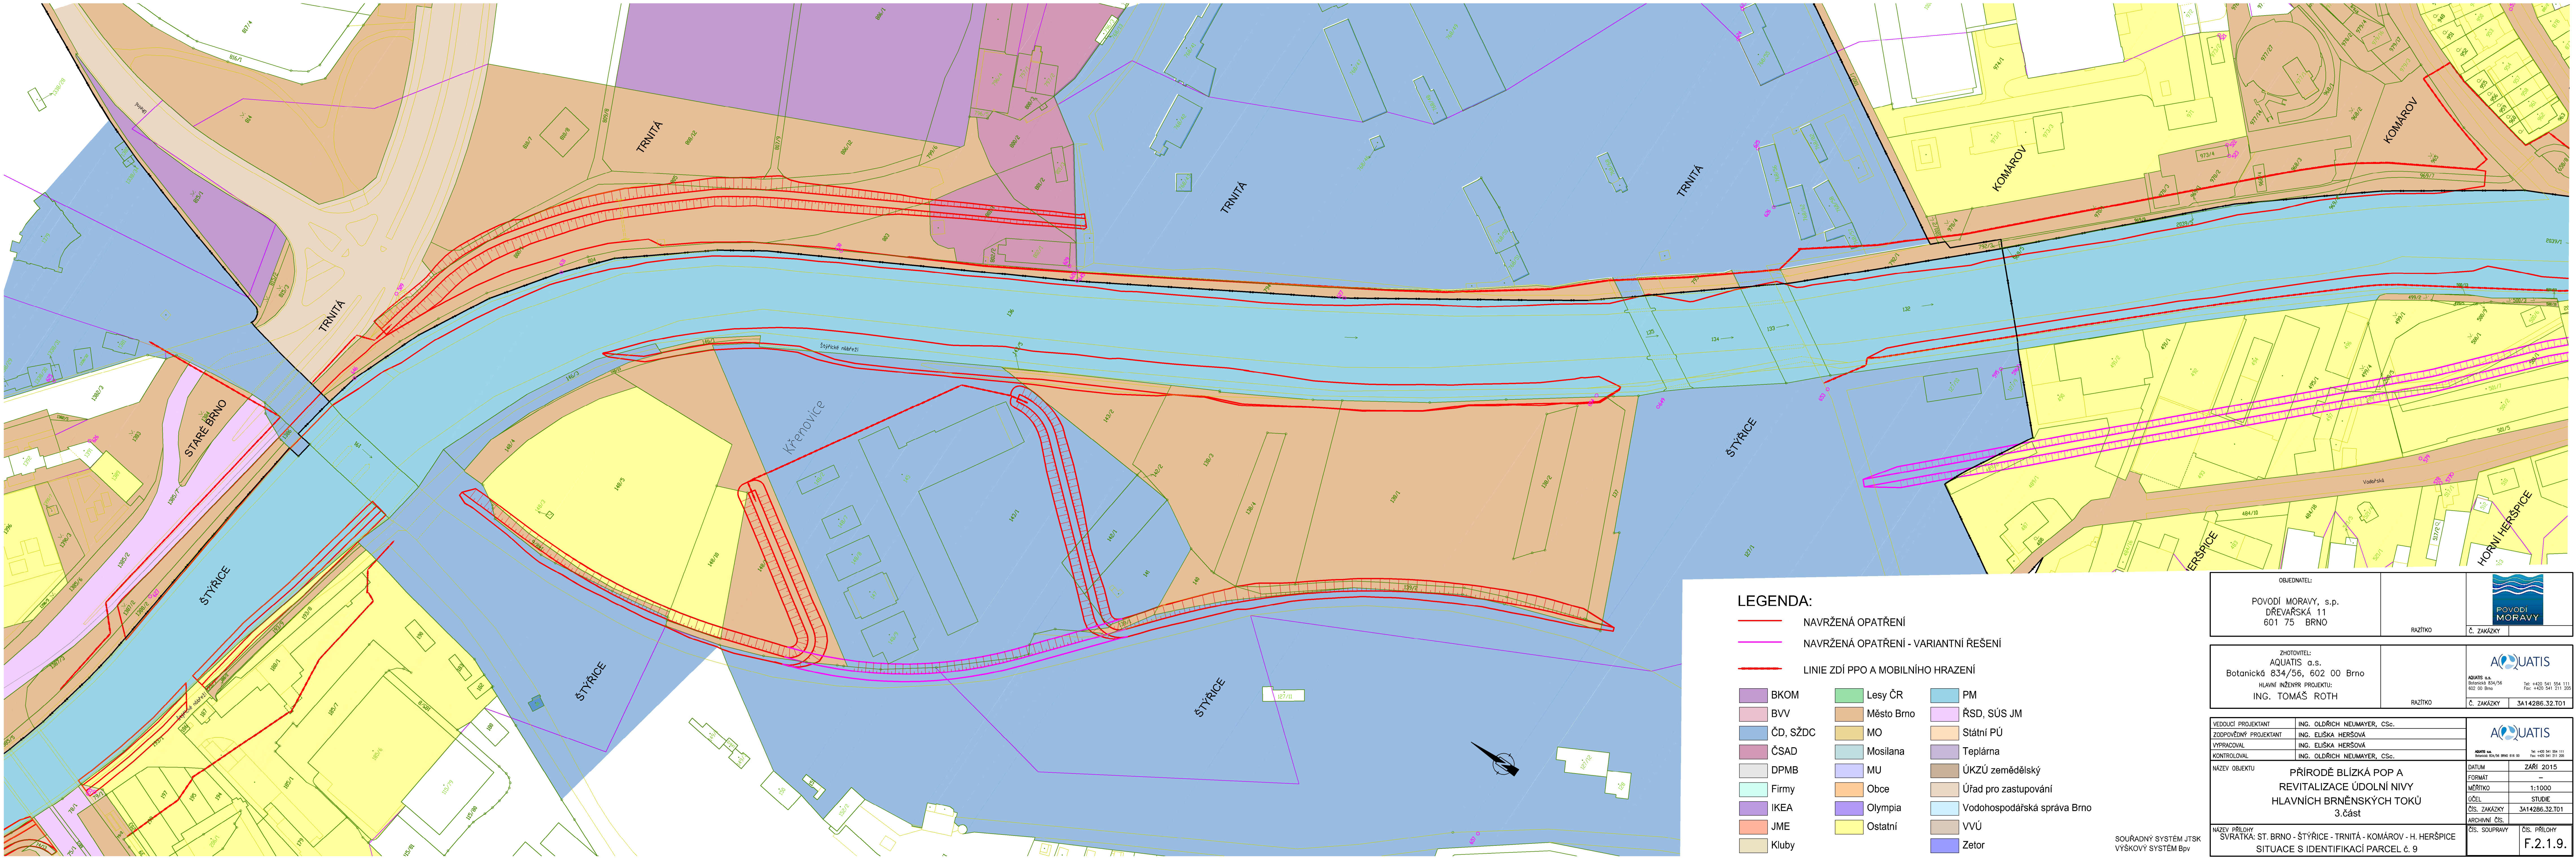


LEGENDA:

- NAVRŽENÁ OPATŘENÍ
- NAVRŽENÁ OPATŘENÍ - VARIANTNÍ ŘEŠENÍ
- LINIE ZDÍ PPO A MOBILNÍHO HRAZENÍ

- | | | |
|----------|------------|-----------------------------|
| BKOM | Lesy ČR | PM |
| BVV | Město Brno | ŘSD, SÚS JM |
| ČD, SŽDC | MO | Státní PÚ |
| ČSAD | Mosilana | Teplárna |
| DPMB | MU | ÚKZÚ zemědělský |
| Firmy | Obce | Úřad pro zastupování |
| IKEA | Olympia | Vodohospodářská správa Brno |
| JME | Ostatní | VVÚ |
| Kluby | | Zetor |

SOUŘADNÝ SYSTÉM JTSK
VÝŠKOVÝ SYSTÉM BpV

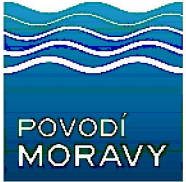OBJEDNATEL: POVODÍ MORAVY, s.p. DŘEVAŘSKÁ 11 601 75 BRNO		RAZÍTKO		 Č. ZAKÁZKY	
ZHOTOVITEL: AQUATIS a.s. Botanická 834/56, 602 00 Brno HLAVNÍ INŽENÝR PROJEKTU: ING. TOMÁŠ ROTH		RAZÍTKO		 AQUATIS a.s. Botanická 834/56 602 00 Brno Tel: +420 541 554 111 Fax: +420 541 211 305 Č. ZAKÁZKY 3A14286.32.T01	
VEDOUcí PROJEKTANT ING. OLDŘICH NEUMAYER, CSc.		VYPRACOVAL ING. ELUŠKA HERŠOVÁ		KONTROLOVAL ING. OLDŘICH NEUMAYER, CSc.	
NÁZEV OBJEKTU PŘÍRODĚ BLÍZKÁ POP A REVITALIZACE ÚDOLNÍ NIVY HLAVNÍCH BRNĚNSKÝCH TOKŮ 3.část		DATUM FORMÁT MĚŘÍTKO ÚČEL ČÍS. ZAKÁZKY ARCHIVNÍ ČÍS.		ZÁŘÍ 2015 — 1:1000 STUDIE 3A14286.32.T01 ČÍS. SOUPRAVY ČÍS. PŘÍLOHY	
NÁZEV PŘÍLOHY SVRÁTKA: ST. BRNO - ŠTÝŘICE - TRNITÁ - KOMÁROV - H. HERŠPICE SITUACE S IDENTIFIKACÍ PARCEL č. 9				F.2.1.9.	