


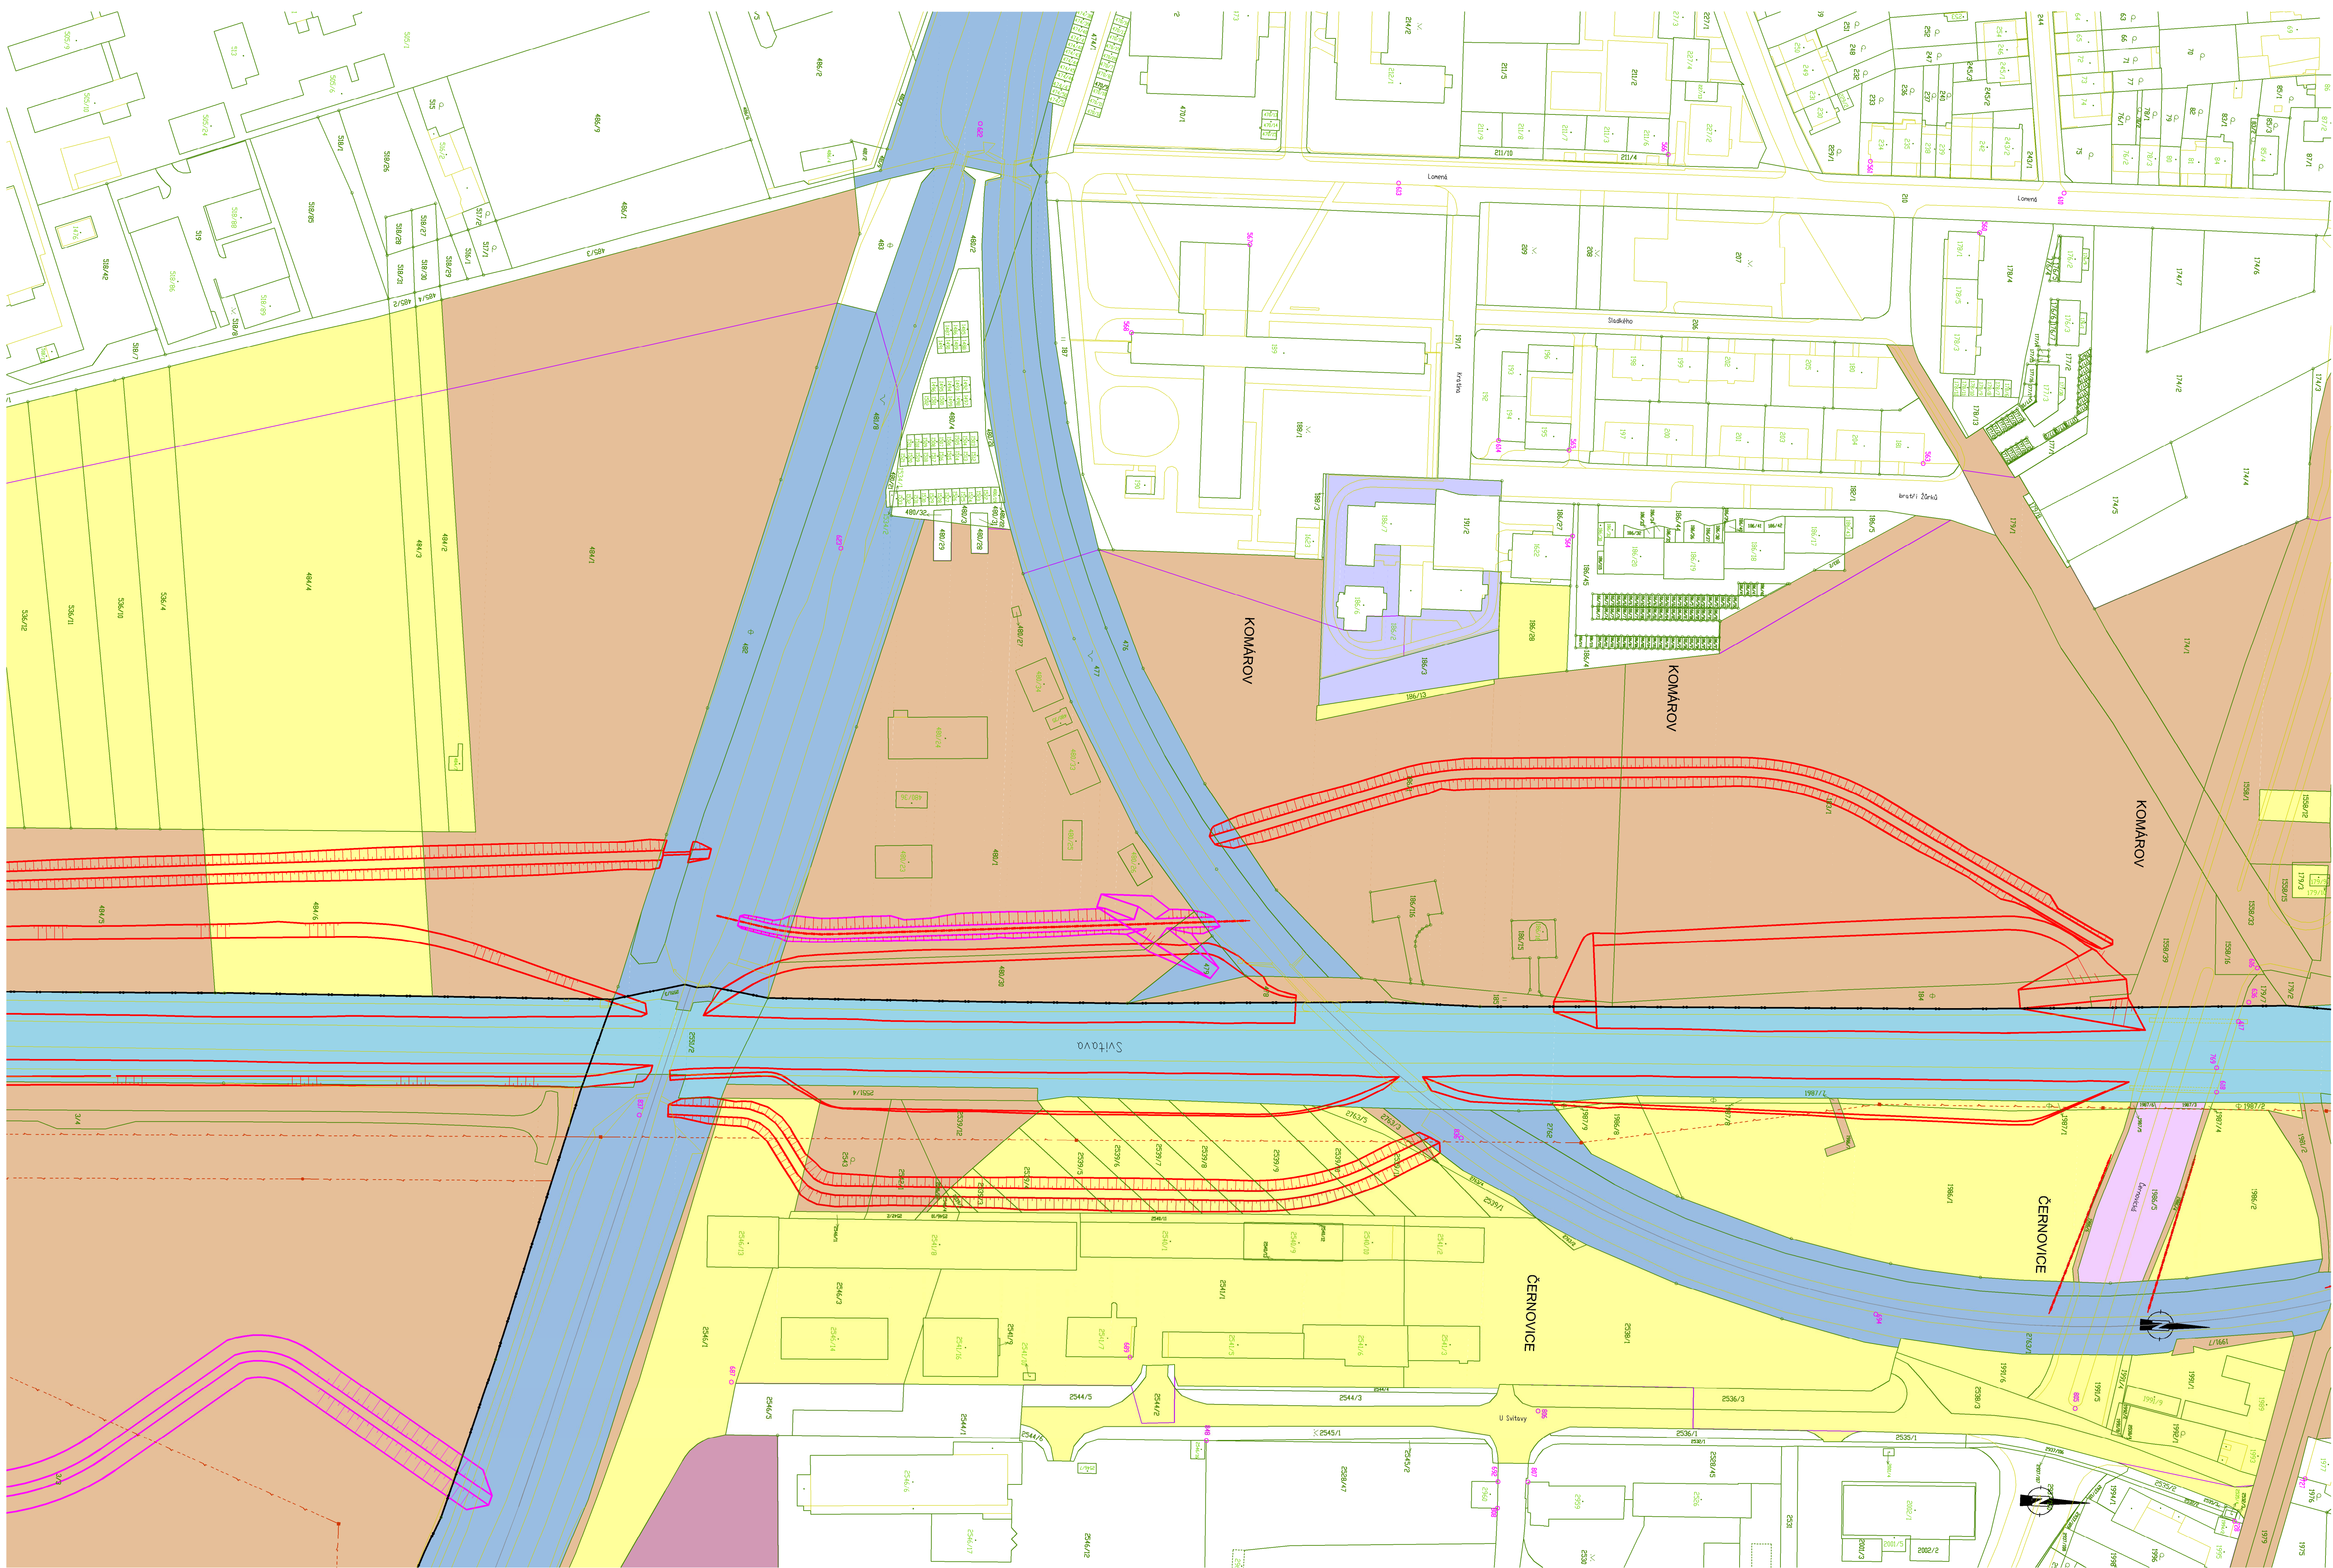

LEGENDA:

NAVRŽENÁ OPATŘENÍ - VARIANTNÍ ŘEŠENÍ

LINEE ZDÍ PPO A MOBILNÍHO HRAZENÍ

BKOM

BVV

ČD, SŽDC

ČSAD

DPMB

Firmy

IKEA

JME

Kluby

Lesy ČR

Město Brno

MO

Mosilana

MU

Obce

Olympia

Ostatní

PM

ŘSD, SÚS JM

Státní PŮ

Teplárna

ÚKZÚ zemědělský

Úřad pro zastupování

VVÚ

Zetor

SOUŘADNÝ SYSTÉM JTSK
VÝŠKOVÝ SYSTÉM Bpv

OBJEDNATEL:	RAZÍTKO	
PŮVODI MORAVY, s.p. DŘEVÁŘSKÁ 11 601 75 BRNO		Č. ZAKÁZKY

ZHOTOVITEL:	RAZÍTKO	
AQUATIS a.s. Botanická 834/56, 602 00 Brno HLAVNÍ INŽENÝR PROJEKTU: ING. TOMÁŠ ROTH		AQUATIS a.s. Botanická 834/56 602 00 Brno Tel: +420 541 504 111 Fax: +420 541 211 205

VEDOUcí PROJEKTANT	ING. OLDŘICH NEUMAYER, CSc.	
ZODPOVĚDNÝ PROJEKTANT	ING. ELIŠKA HERŠOVÁ	
VYPRACOVAL	ING. ELIŠKA HERŠOVÁ	
KONTROLOVAL	ING. TOMÁŠ ROTH	
NAZEV OBJEKTU	PŘÍRODĚ BLÍZKÁ POP A REVITALIZACE ÚDOLNÍ NIVY HLAVNÍCH BRNĚNSKÝCH TOKŮ 3.část	DATUM FORMÁT MĚŘÍTKO ÚČEL ČÍS. ZAKÁZKY ARCHIVNÍ ČÍS.
NAZEV PŘÍLOHY	SVITAVA: KOMÁROV - ČERNOVICE SITUACE S IDENTIFIKACÍ PARCEL č. 25	ZÁŘÍ 2015 - 1:1000 STUDIE 3A14286.32.T01 ČÍS. SOUPRAVY ČÍS. PŘÍLOHY
		F.2.2.6.