


VZOROVÝ PŘÍČNÝ ŘEZ POVODŇOVÝM PARKEM

VZOROVÝ PŘÍČNÝ ŘEZ POVODŇOVÝM PARKEM
- V MÍSTĚ ŽELEZNIČNÍ POLIKLINIKY
M 1:200

PFV KM 36.760

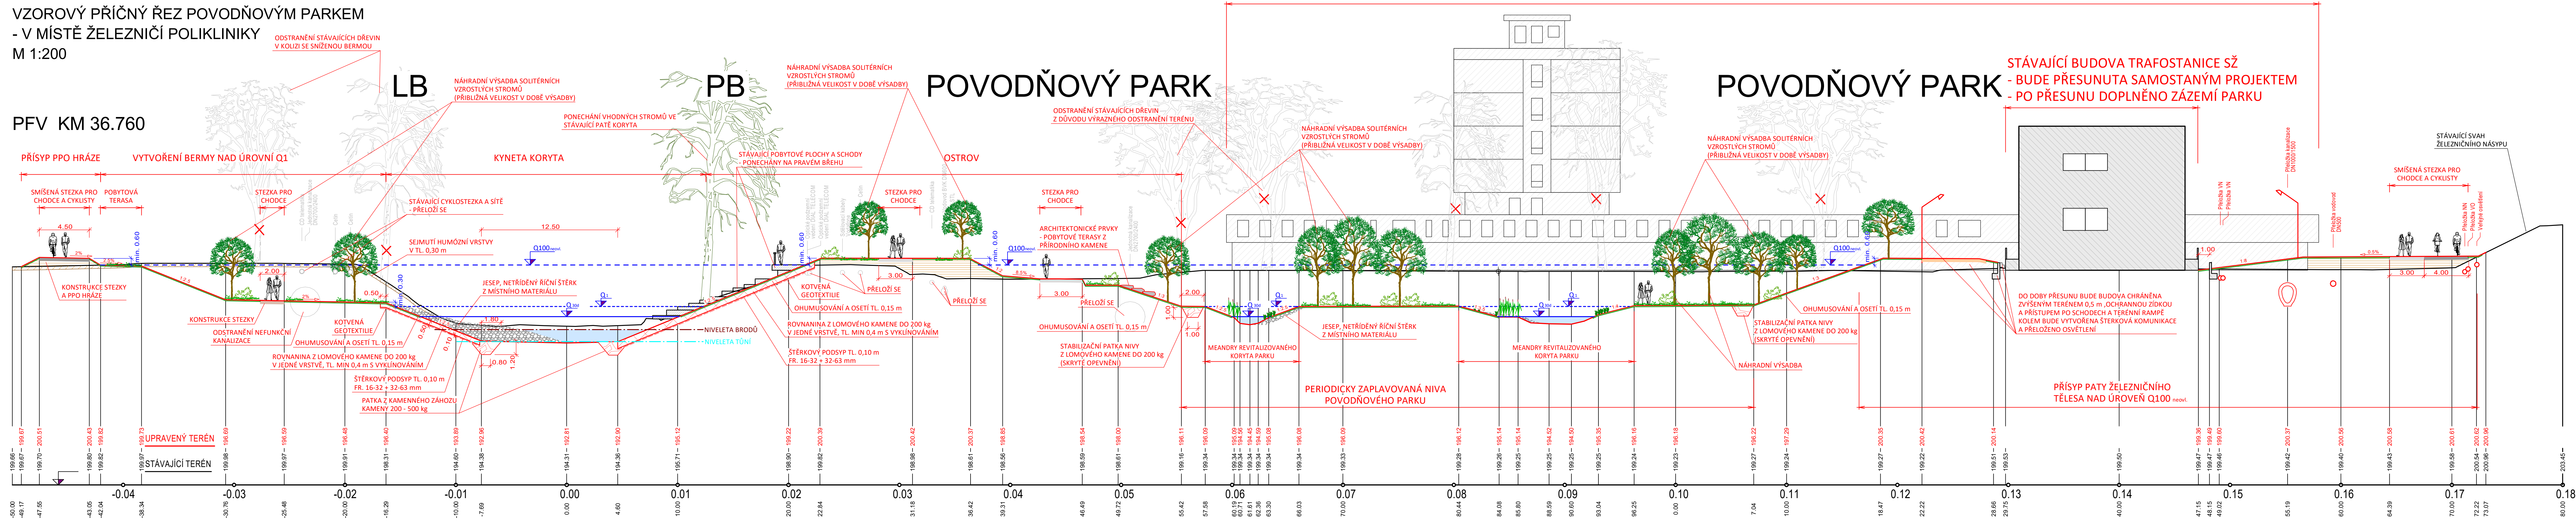

- NOVÝ STAV
 - - - - - NOVÝ STAV - SKRYTÉ KONSTRUKCE
 - - - - - HLADINA Q100N
 - - - - - HLADINA Q1
 - HLADINA Q30d
 - - - - - NS NIVELETA DŇA BRODŮ
 - - - - - NS NIVELETA DŇA TŮNÍ
- [Pattern] KAMENNÝ ZÁHOZ - PATA
 - [Pattern] KAMENNÁ ROVNANINA 200 - 500 kg
 - [Pattern] KAMENNÁ ROVNANINA 80 - 200 kg
 - [Pattern] OHUMUSOVÁNÍ A OSETÍ
 - [Pattern] JESEP - MEANDRUJÍCÍ KORYTO
 - [Pattern] BETONOVÉ KONSTRUKCE

D OBJEDNATEL: STATUTÁRNÍ MĚSTO BRNO Dominikánské nám. 196/1, 602 00 Brno REALIZACE PROTIPOVODŇOVÝCH OPATŘENÍ MĚSTA BRNA - ETAPY IX, X, XI		B R N O
ZÁSTUPCE OBJEDNATELE VE VĚCÍCH TECHNICKÝCH: KANCELÁŘ ARCHITEKTA MĚSTA BRNA, příspěvková organizace Zelný trh 331/13, Brno 602 00		A Kancelář architektů města Brna
ZHOTOVITEL: SVRATKA, AQUATIS - ŠINDLAR - A PLUS		AQUATIS ŠINDLAR PLUS Č. ZAKÁZKY: 201208
VEDOUcí PROJEKTANT: Ing. Jiří Kaplan ZOPROJEVOVÁTEL: Ing. Miroslav Šindlar VYPRACOVAL: Ing. Lenka Svobodová KONTROLOVAL: Ing. Zdeněk Drašar		SINDLAR
NÁZEV ČÁSTI: DOKUMENTACE OBJEKTŮ SVRATKA		DATUM: ZÁŘÍ 2022 MĚŘÍTKO: 1:200 ÚČEL: DUSP ČÍS. ZAKÁZKY: 201208-32-B01 ČÍS. SOUPRAVY: D.1.1.3.1.
NÁZEV PŘÍLOHY: VZOROVÝ PŘÍČNÝ ŘEZ POVODŇOVÝM PARKEM - POLIKLINIKA		ČÍS. PŘÍLOHY: D.1.1.3.1.